



SECCION TIPO A-A'
BLVR. BONANZA

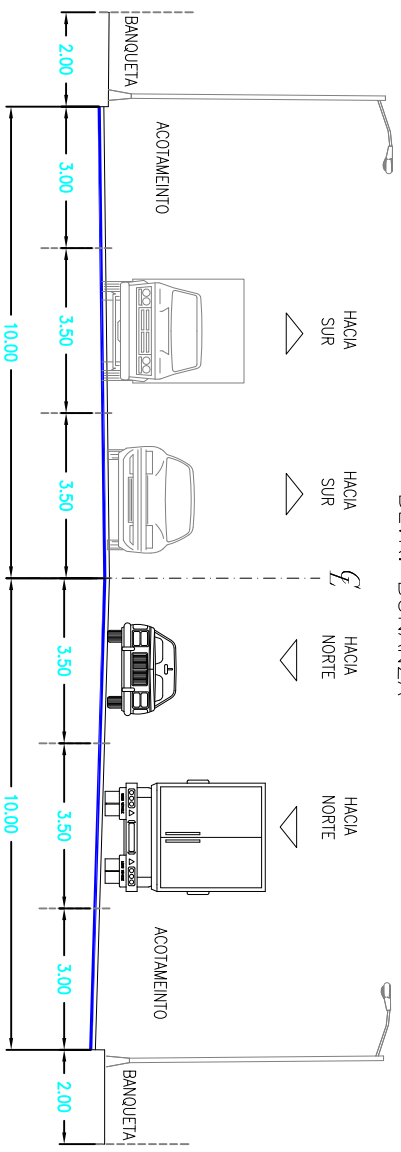

SECCION TIPO B-B'
BLVR. BONANZA

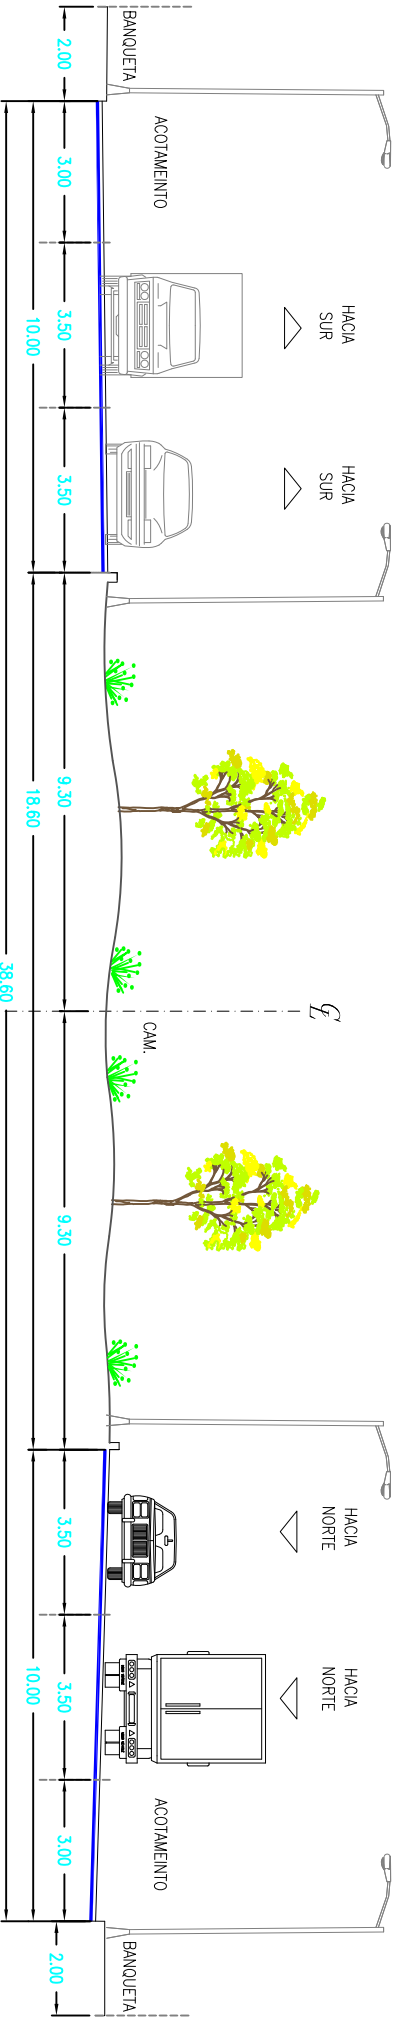

SECCION TIPO C-C'
BLVR. BONANZA